


3. Obergeschoß
Bruttofläche 614,23 m²

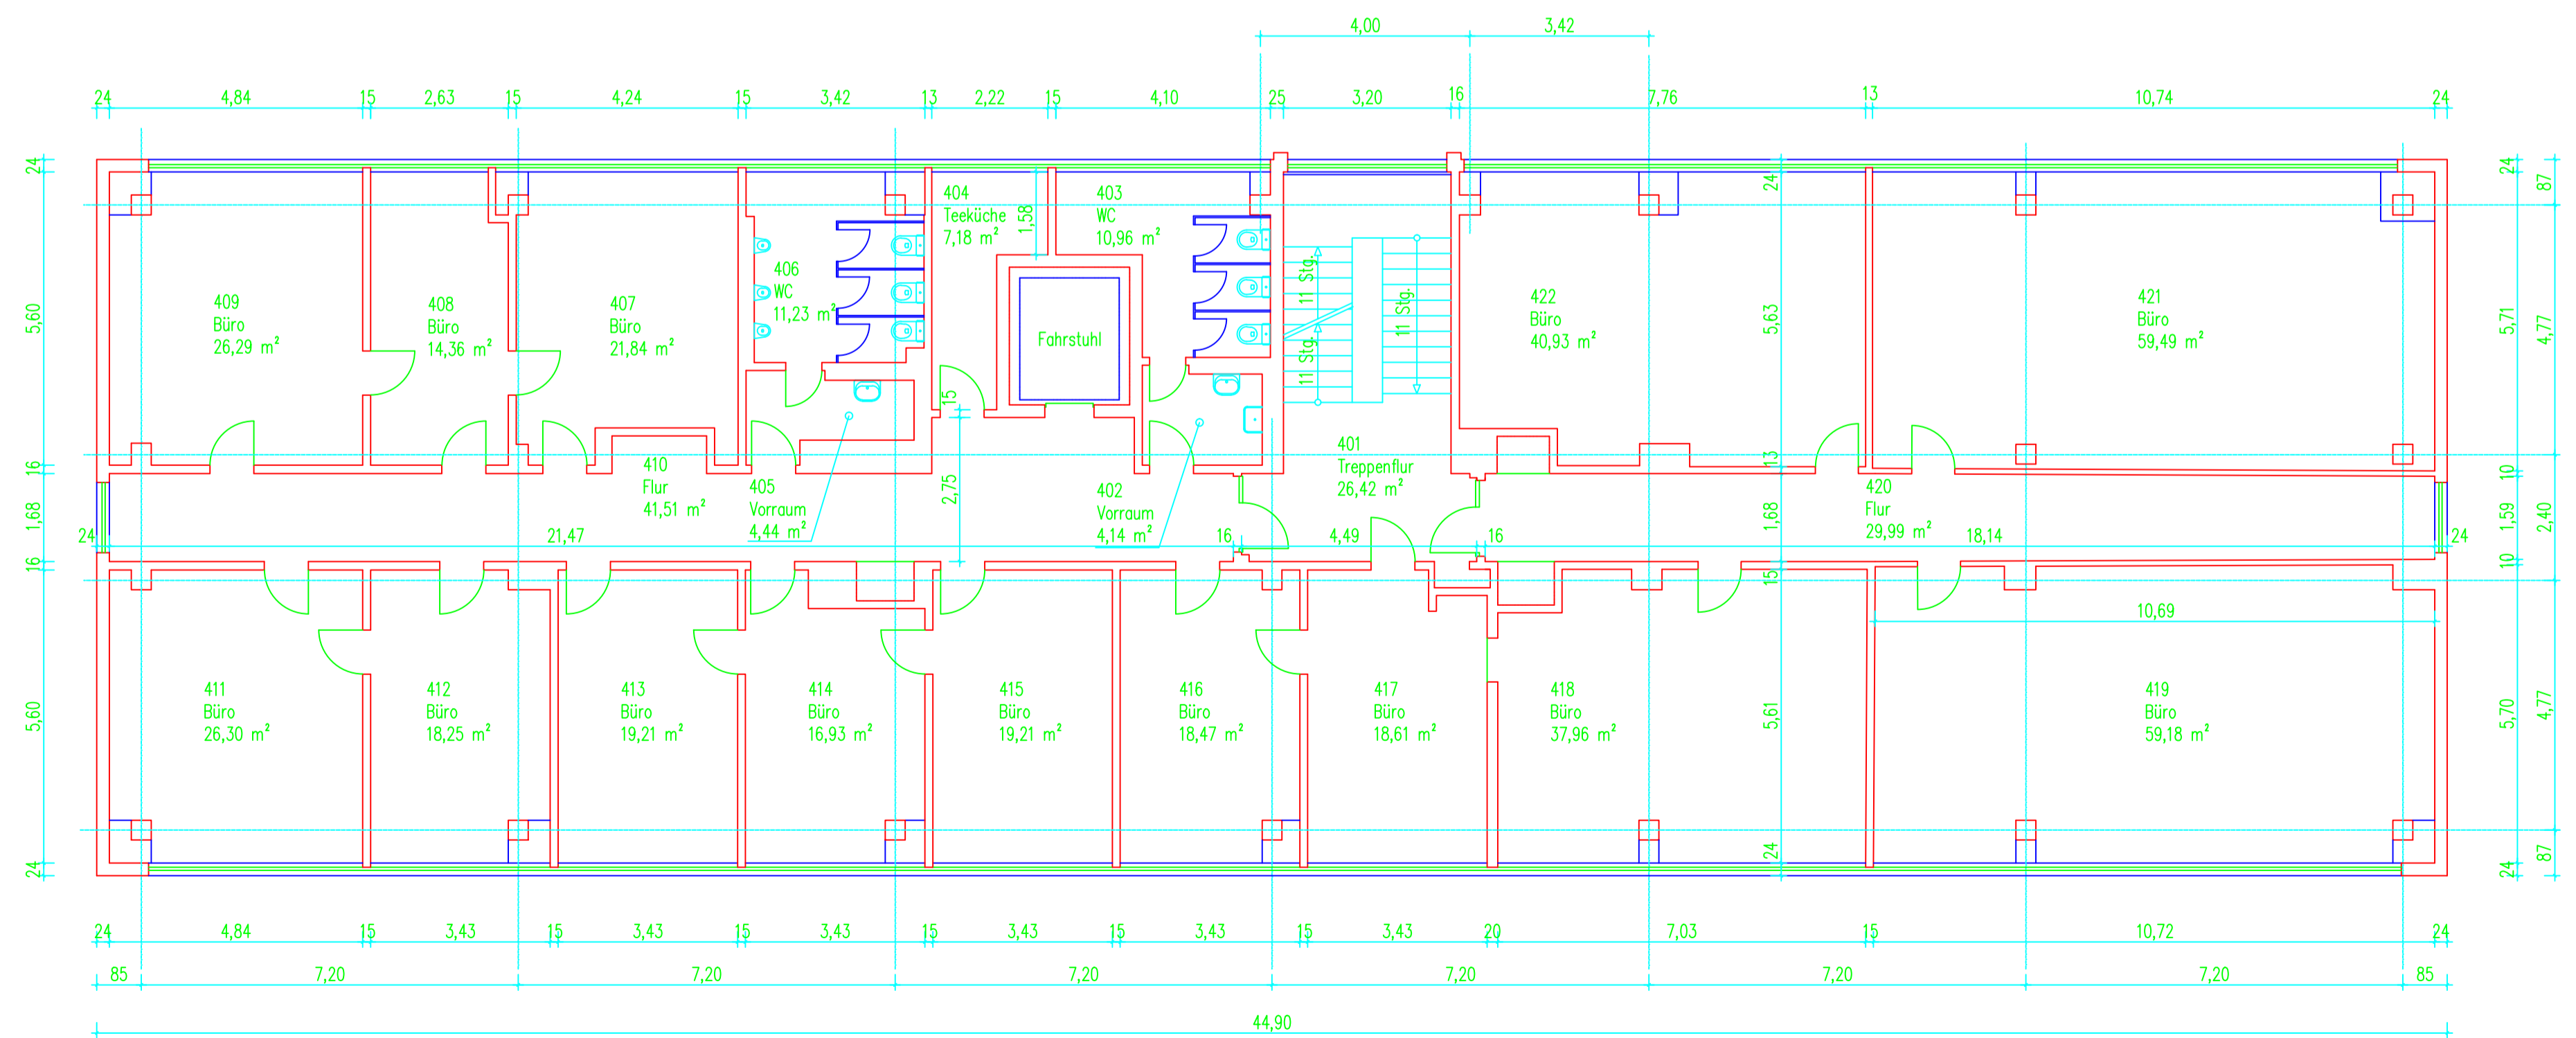

4. Obergeschoß
Bruttofläche 614,23 m²

Legende zur Bestandsdokumentation:

Die Bestandsdokumentation basiert auf einem örtlichen Aufmaß. Es ist deshalb zu berücksichtigen, daß die am Gebäude vorhandenen Bautoleranzen und die Maßtoleranzen des Messens am Bau mit in diese Pläne eingehen.

Anhand des Abgleichs der aufgenommenen Maße am Bau sind die Bestandspläne im Sinne einer Bauzeichnung idealisiert gezeichnet, z. B. die zwei Linien einer Wand parallel, baupraktisch rechte Winkel mit exakt 90 Grad, die Wände lotrecht u. s. w..

Die Vermaßung der Bestandspläne ist mit einer spezifischen Variante in AUTOCAD realisiert. Die Maß- und Hochzahlen sind über einen Zeichensatz abgebildet, dieser Zeichensatz wird als SHX-Datei mit bereitgestellt. Die Vermaßung ist nicht assoziativ und nicht objektorientiert.

Unter Beachtung der o. g. Bau- und Maßtoleranzen können vom Nutzer der Bestandspläne weitere Maßketten oder Höhenvermaßungen in den Plänen angelegt, am Bildschirm angezeigt oder mit geplottet werden.

Diese Bestandsaufnahme dient dem Zweck der Ermittlung der Raumflächen. Es wurden nur die Bauteile gemessen, deren Maße für die Flächenermittlung wesentlich sind. Höhenangaben (Geschoßhöhen, Raumhöhen, Brüstungshöhen etc.) wurden nicht ermittelt.

Die Unterteilung der WC's in Kabinen und die Sanitärobjekte wurden nicht eingemessen und ist in der Zeichnung schematisch dargestellt.


Angenommene oder aus älteren Zeichnungen bekannte Schächte und der Fahrstuhl sind ebenfalls schematisch mit einer gestrichelten Linie dargestellt.

Erläuterung des Raumstempels:

1. Zeile - Raumnummer
2. Zeile - Raumbezeichnung
3. Zeile - Grundfläche in Fußbodenhöhe

Darstellung der Fenster und Türen:

- Fenster in der Industriefassade, 6 cm
- Zimmertüren - Breite 69-84cm
- Tür vom Treppenhaus zu den Fluren
Gesamtbreite 1,45 ; Durchgangsbreite 87

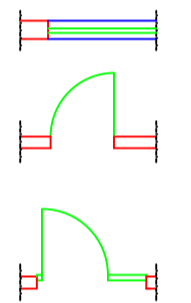

Aufmaß	0	24.10.2001	Illers
Änderung	Nr.:	Datum:	Bearbeiter:
Auftraggeber:	Körber Schleifring GmbH PCI - Berlin Boxberger Straße 3 12681 Berlin		
Projekt:	Bestandsaufnahme zur Flächenermittlung Haus 01 (MZG)		
Blattgröße:	DIN A1	Maßstab:	1 : 100
Bezeichnung:	Grundriss 3. und 4.OG		
CAD-Name:	H01.DWG		
Blatt-Nr.:	03		